


# PARSELASYON PLANI

İLİ	İSTANBUL
İLÇESİ	KÜÇÜKÇEKMECE
KÖYMAH.	HALKALI
ADA/PARSEL NO	801/19

DÜZENLEME SINIRI	---
KADASTRAL PARSEL SINIR	---
İMAR PARSEL SINIR	---

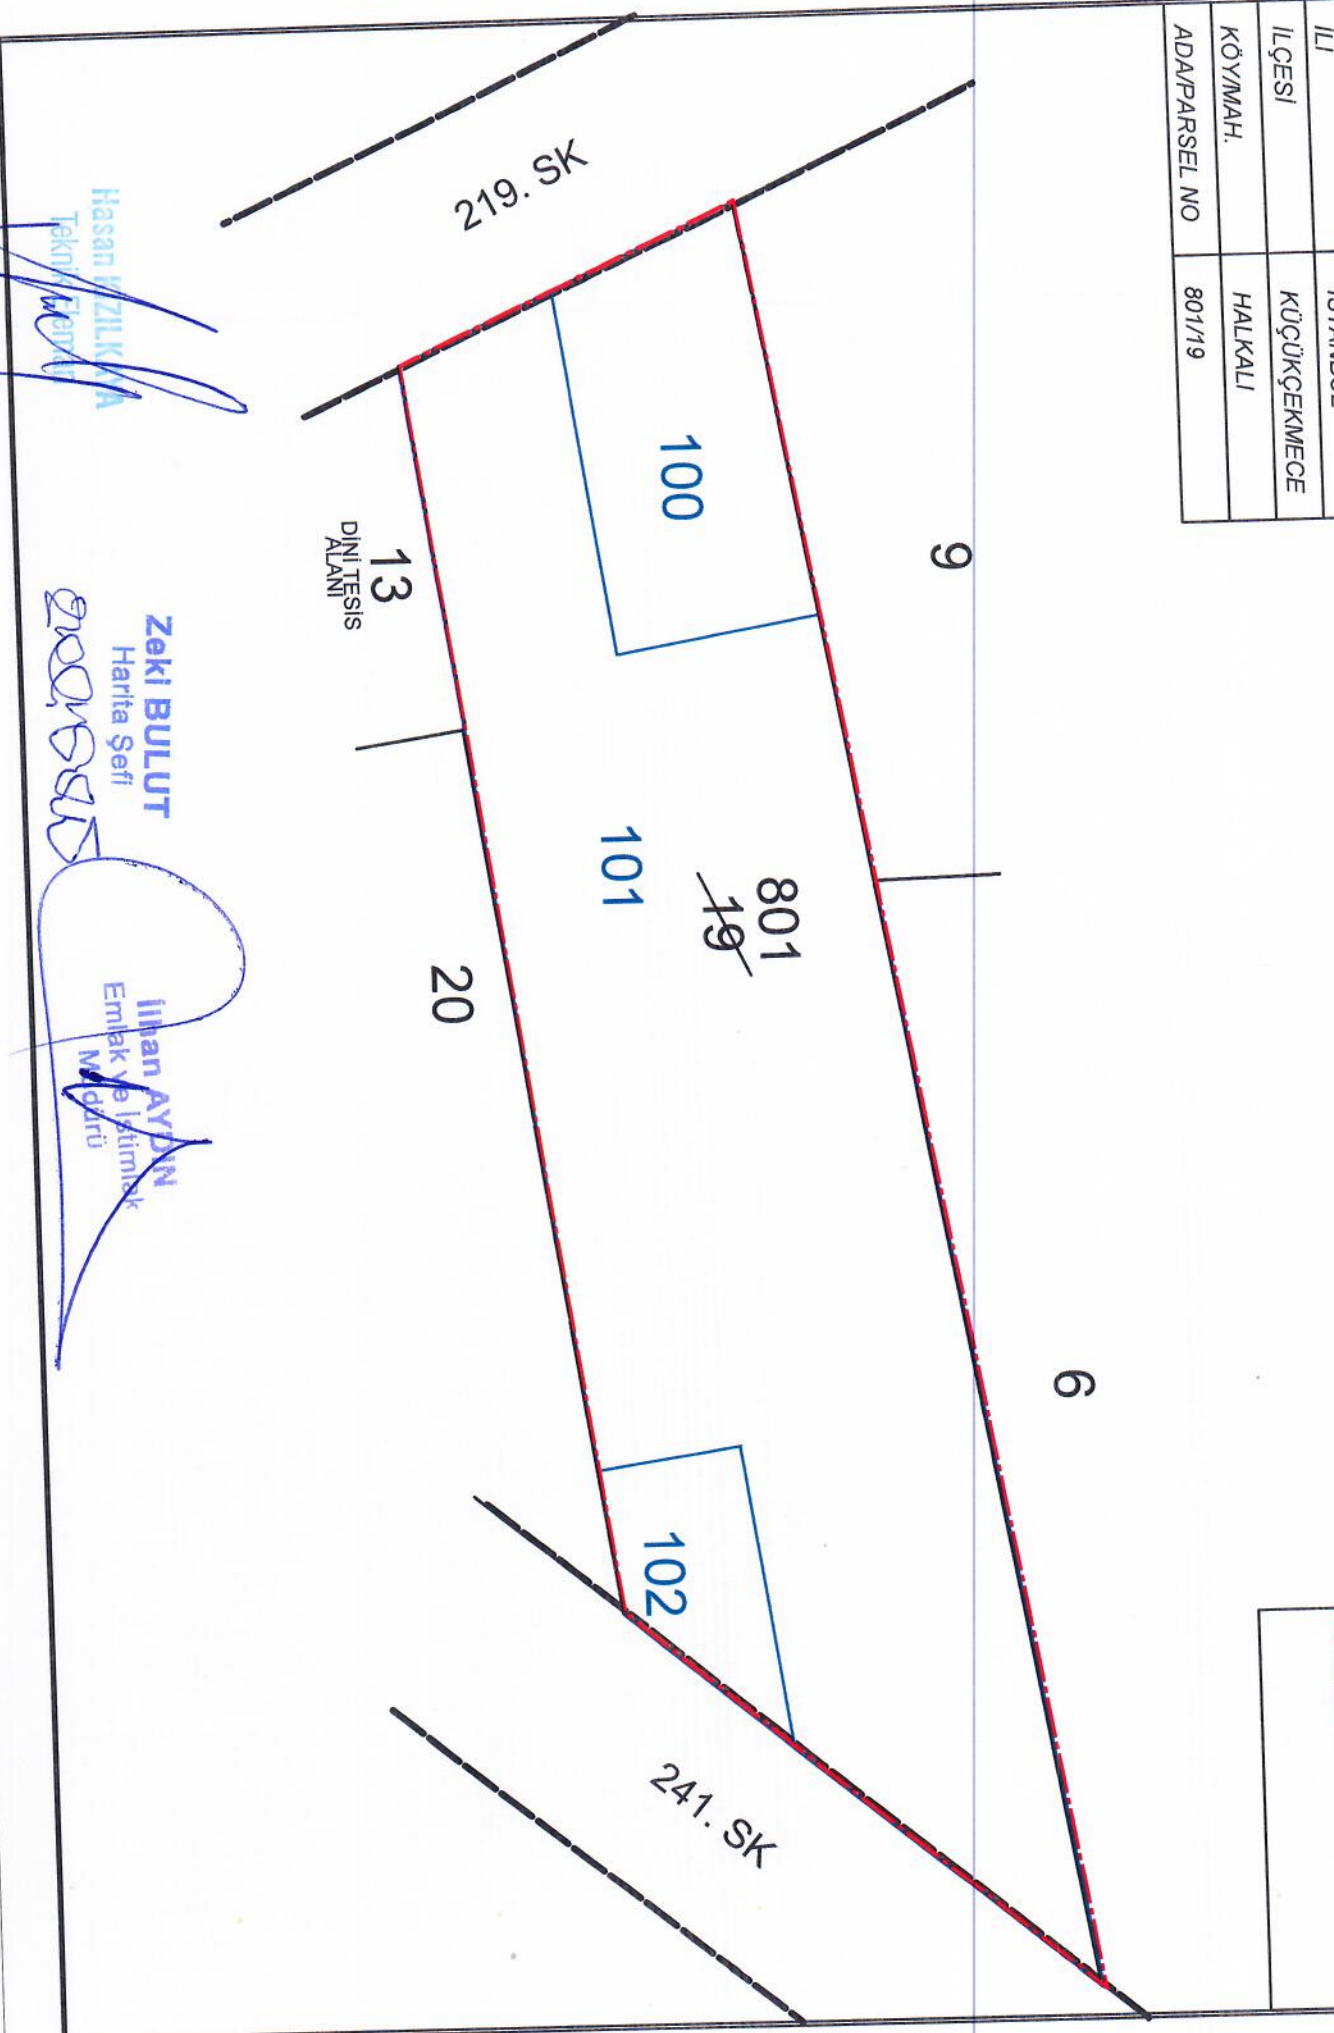

Hasan WZILKAYA  
Teknik Harita

Zeki BULUT  
Harita Şefi

İlhan AYDIN  
Emlak ve İktisat  
Müdürü