



BAŞKANLIĞI
LOGO

N HALKALI 507 SAYILI PARSELİN
NİĞİSİ SOKAKIN İMAR PLANINA
00 ÖLÇEKLİ UYGULAMA İMAR PLANI

ÖLÇEK: 1/1000

MODOR

BELEDİYE MECLİSİNİN 11.07.2025
TARİHİ VE 2025/79 SAYILI KARARI
İLE KABUL EDİLEN PLANDIR.

Kararlı Çizim
Belediye Başkanı
M. Y. Yılmaz


İstanbul Büyükşehir Belediye Meclisinin
27.11.2025 Tarihinde ve 2025/195 Sayılı
Kararıyla / Onaylanan İmar Planı ve 00 Ölçekli Uygulama İmar Planı

Emet ÖZKAN
İstanbul Büyükşehir Belediye Meclisi
Başkanı

İLİ İSTANBUL

İSTANBUL-F21-c-21-b-3-b

İSTANBUL-F21-c-21-b-2-c

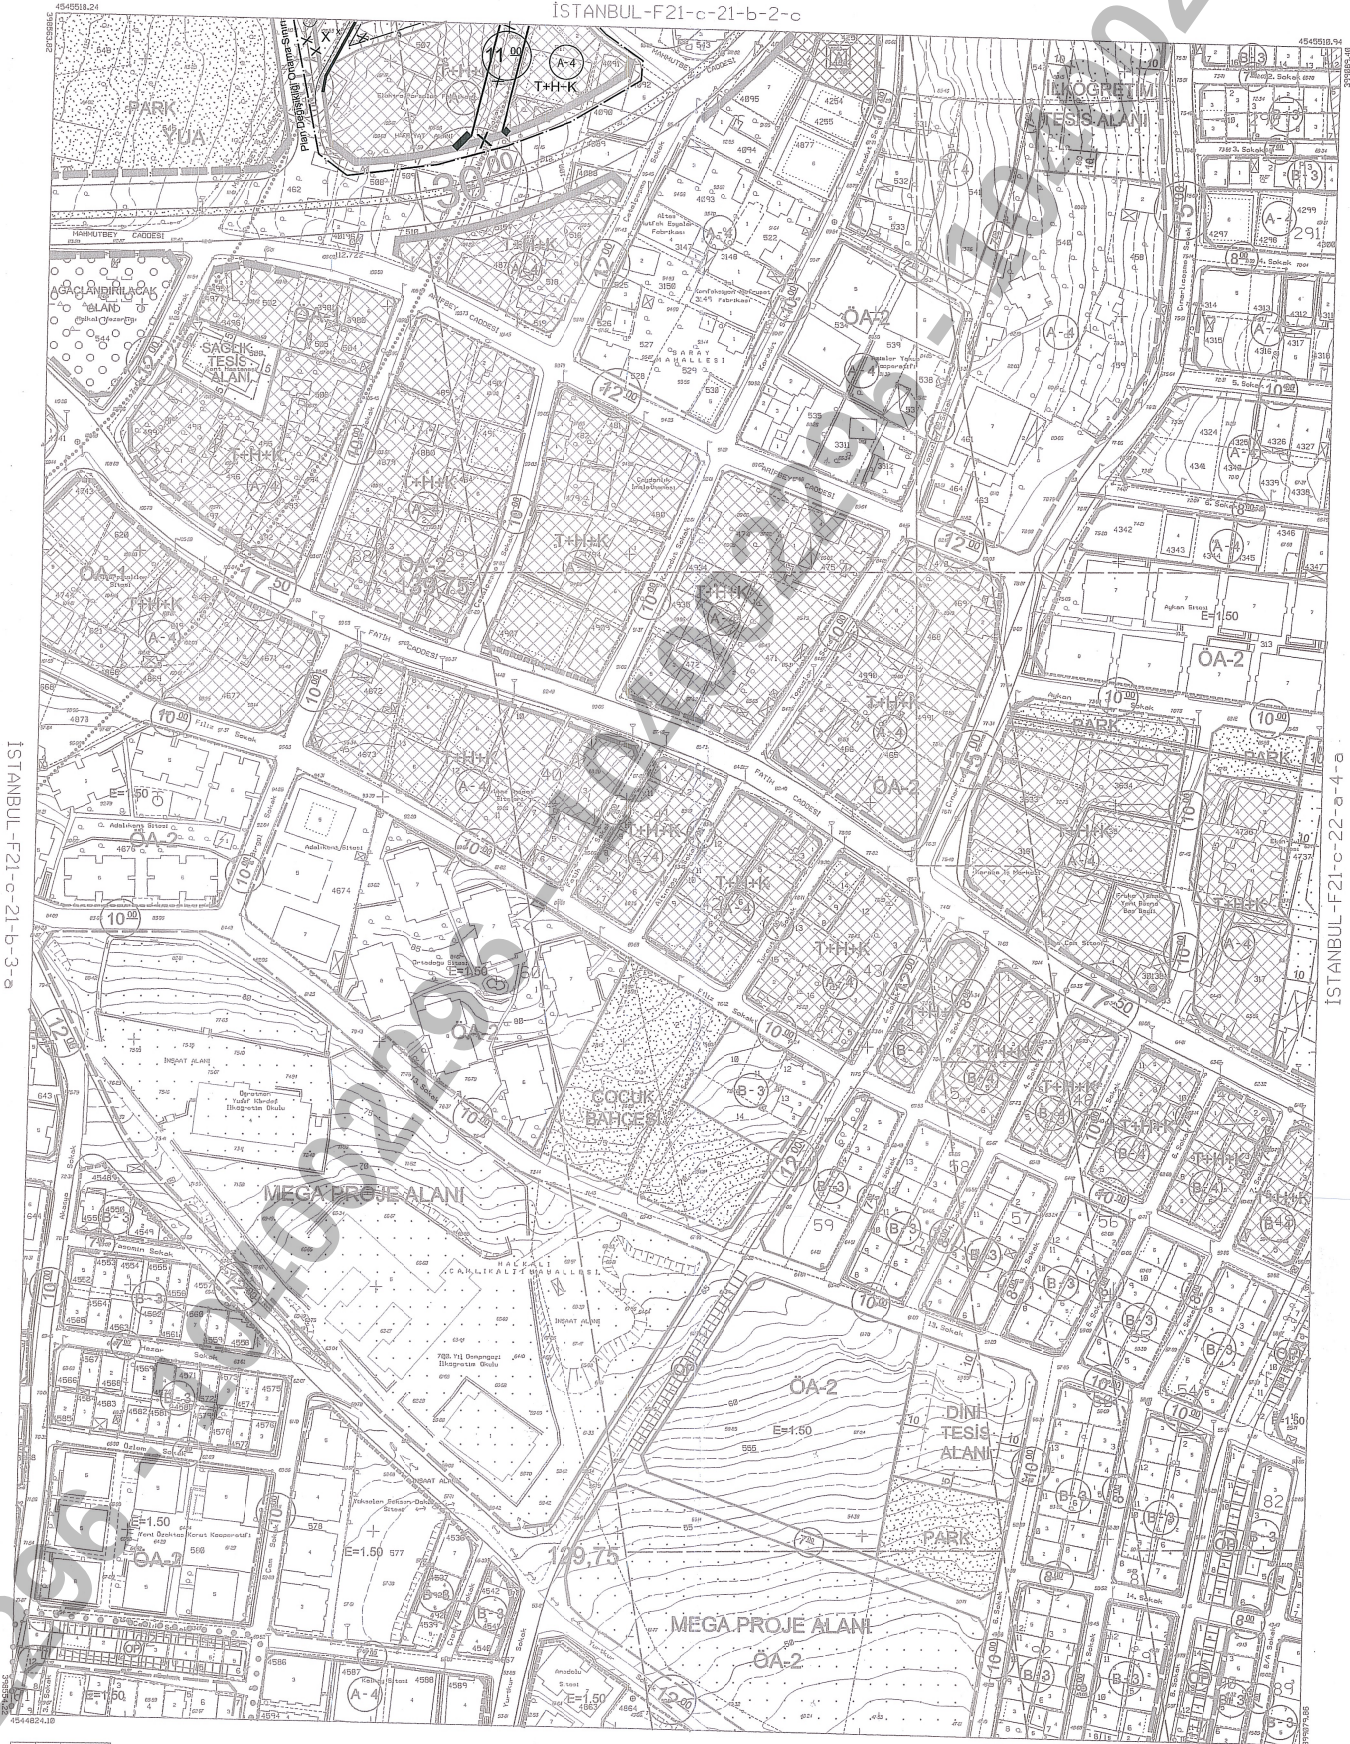

İSTANBUL-F21-c-21-b-3-b

İSTANBUL-F21-c-21-b-3-b

a	b	a	b
d	a	d	a
a	b	a	b
d	a	d	a

Fotogrametri yöntemiyle yenilenmiştir.
Eşyükseklik eğrileri arası 1 metredir.
Yapılar sokak çizgileriyle gösterilmiştir.
Yoklentil Filiz EME HARİTA BİLGİ İŞLEM LTD. ŞTİ.

İSTANBUL-F21-c-21-b-3-c

1:1000

ONAY
Fotogrametrik yöntem ile yenilenen İstanbul iline ait 84.bölç 1/1000 ölçekli
sosyal halihazır harita incelendi ve onandı.
İstanbul Büyükşehir Belediye Başkanlığı
Mustafa TAŞKAN
Harita Müdürü
Basri METE
Genel Sekreter Yardımcısı

