

BELEDİYE BAŞKANLIĞI  
MÜDÜRLÜĞÜ

3665 VE 3666 SAYILI PARSELLERİN TESCİLLİ  
KURULMA İZİNLERİNE İLİŞKİN 1/1000 ÖLÇEKLİ  
KURULMA İZİN DEĞİŞİKLİĞİ

ÖLÇEK: 1/1000

Yazı

Yazı

BELEDİYE MECLİSİNİN 21.05.2021  
TARİHİ VE 2021/53. SAYILI KARARI  
ILE KABUL EDİLEN PLANDIR.

Kemal ÇELİK  
Belediye Başkanı

T.C.  
MÜHÜR VE TUNİZ BAŞKANLIĞI  
KURULMA İZİNLERİNE İLİŞKİN  
KURULMA İZİN DEĞİŞİKLİĞİ  
TARİHİ  
11.02.2022

BELEDİYE BAŞKANLIĞI  
MÜDÜRLÜĞÜ

3665 VE 3666 SAYILI PARSELLERİN TESCİLLİ  
KURULMA İZİNLERİNE İLİŞKİN 1/1000 ÖLÇEKLİ  
KURULMA İZİN DEĞİŞİKLİĞİ

ÖLÇEK: 1/1000

MÜDÜR

Fatih BİLGİN  
Şehir Plancısı

SAYILI YAZI VEZİ EKİ PLANDIR.

BELEDİYE MECLİSİNİN 06.03.2024  
TARİHİ VE 2024/44. SAYILI KARARI  
ILE KABUL EDİLEN PLANDIR.

Kemal ÇELİK  
Belediye Başkanı


Belediye Meclisinin  
2024 Kararında ve 2024 T.C. sayı  
/.../ ile tasdik edilen karar ile kabul edilmiştir.

Mahmut Sağıt ÖZKAN  
İstanbul Büyükşehir Belediye Başkanı  
İmar ve Bayındırlık Komisyonu Başkanı

İL İSTANBUL

BURSA-G21-b-01-b-1-d

BURSA-G21-b-01-b-1-a

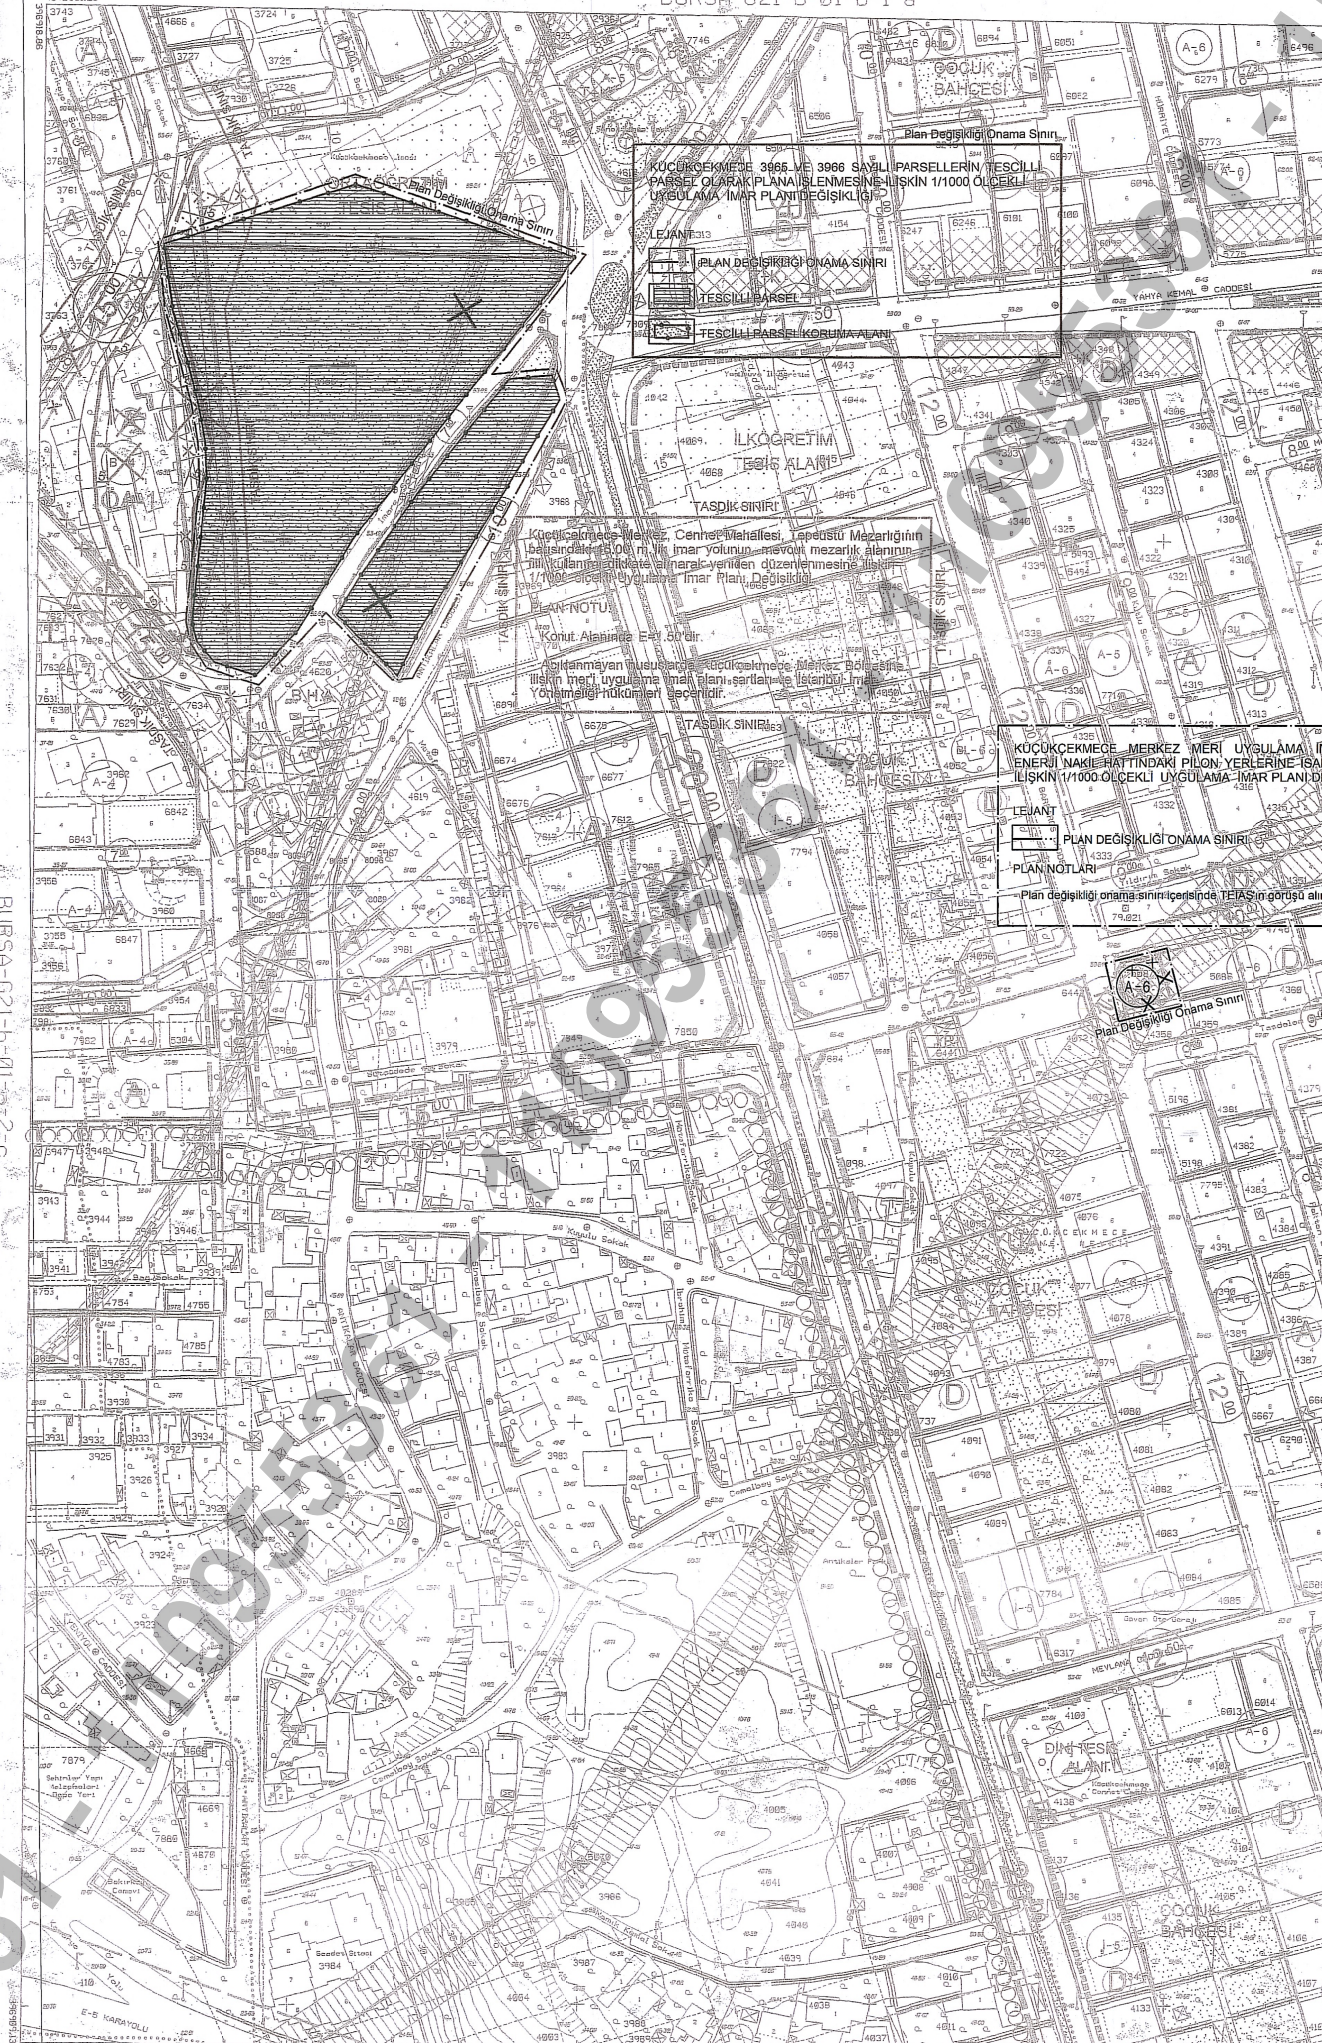

Plan Değişikliği Onama Sınırı

KÜÇÜKÇEKMECE 3665 VE 3666 SAYILI PARSELLERİN TESCİLLİ  
KURULMA İZİNLERİNE İLİŞKİN 1/1000 ÖLÇEKLİ  
KURULMA İZİN DEĞİŞİKLİĞİ

LEJANT

PLAN DEĞİŞİKLİĞİ ONAMA SINIRI

TESCİLLİ PARSEL

TESCİLLİ PARSEL KORUMA ALANI

Küçükçekmece Merkez, Cennet Mahallesi, Tapusuz Mezarlığının  
Başarısız Olduğu İçin İmar Yoluyla Mezarlık Alanının  
Tasfiye İşlemleri Alınarak Yeniden Düzenlenmesine İlişkin  
1/1000 Ölçekli Uygulama İmar Planı Değişikliği

PLAN NOTU

Konut Alanında Eer 50'dir.

Yüklenmiş yapıya göre uygulanan Enerji Nakil Hattı  
İlçenin merkezi uygulama imar planı sınırları içerisinde  
Yüklenmiş yapılar için geçerlidir.

KÜÇÜKÇEKMECE MERKEZ MERYEM UYGULAMA İMAR  
ENERJİ NAKİL HATTINDAKİ PİLYON YERLERİNE İLİŞKİN  
1/1000 ÖLÇEKLİ UYGULAMA İMAR PLANI DEĞİŞİKLİĞİ

LEJANT

PLAN DEĞİŞİKLİĞİ ONAMA SINIRI

PLAN NOTLARI

Plan değişikliği onama sınır içerisinde THİAS'ın görüşü alınmıştır.

a	b	a	b
c	d	a	b
e	b	a	b
c	d	a	b

Fotogrametrik yöntemle yenilenmiştir.

Eşyükseltiği 0,01 m'lere ayarlanmıştır.

Yapılar eşyükseltiğiyle gösterilmiştir.

Yüklenici firması: EMI HARİTA BİLGİ İŞLEM LTD. ŞTİ.

BURSA-G21-b-01-b-4-a

1:1000

ONAY

Fotogrametrik yöntem ile yenilenen İstanbul  
Şehir Haritası Harita No: 1/1000  
İstanbul Büyükşehir Belediyesi  
09.01.2021

Mustafa TAŞKAN  
Harita Müdürü

