

KÜÇÜKÇEKMECE BELEDİYE BAŞKANLIĞI PLAN VE PROJE MÜDÜRLÜĞÜ		
PLAN İŞLEM NUMARASI (PIN): UIP-341043206		
PLANIN ADI	ABDÜSSELAM ÇEŞMESİ, İMARET ÇEŞMESİ VE ABDÜSSELAM CAMII TÜRBESİNİN TESİSLİ ANIT ESER OLARAK, KÜÇÜKÇEKMECE 3828, 3829, 3830, 3831, 3832, 3833, 3834, 6590, 6591, 7923, 7924, 7925, 8002 VE 8104 SAYILI PARSELLERİN İSE ABDÜSSELAM CAMII VE TÜRBESİNİN (KÜLLİYENİN) KORUMA ALANI OLARAK PLANA İŞLENMESİNE İLİŞKİN 1/1000 ÖLÇEKLİ UYGULAMA İMAR PLANI DEĞİŞİKLİĞİ	
İLÇE: KÜÇÜKÇEKMECE	PAFTA NO: G21B01A2C	ÖLÇEK: 1/1000
PLANLAMA EKİBİ	ETÜT VE ÇİZİM	HASAN KAPICIOĞLU Şehir Plancısı
	ŞEF	Nermin TOPAL Şehir Plancısı
	MÜDÜR	Fatih BİLGİN Şehir Plancısı

Mahmut Sedat ÖZKAN
Harita Mühendisi
Küçükçekmece Belediyesi
İmar Komisyonu Başkanı

BELEDİYE MECLİSİNİN 09.01.2024
TARİHİ VE 2024/10 SAYILI KARARI

İLÇE KABUL EDİLEN PLANIĞI

T.C. KÜLTÜR VE TURİZM BAKANLIĞI
İst. 1 Nolu KVYERKİM

İBB PLANLAMA MÜDÜRLÜĞÜ
11.01.2024 tarihli 2024/10 sayılı yazılı kararın eki parçadır.

Emel DEMİR AŞLAN
İmar ve Proje Şefi

Kübra ÖSTÜN
Şehir Plancısı


HANİFE ÇOLAK
Mimar

İstanbul Büyükşehir Belediye Meclisinin 04.09.2024 tarihinde ve 2024/39 sayılı kararına ekli olup planın, Mahmut Sedat ÖZKAN ile yazılı kararın eki olup planın, İstanbul Büyükşehir Belediye Meclisi Başkanlığına sunulmuştur. Emel DEMİR AŞLAN İmar ve Proje Şefi

İLİ İSTANBUL

BURSA-G21-b-01-a-2-c

BURSA-G21-b-01-a-2-b

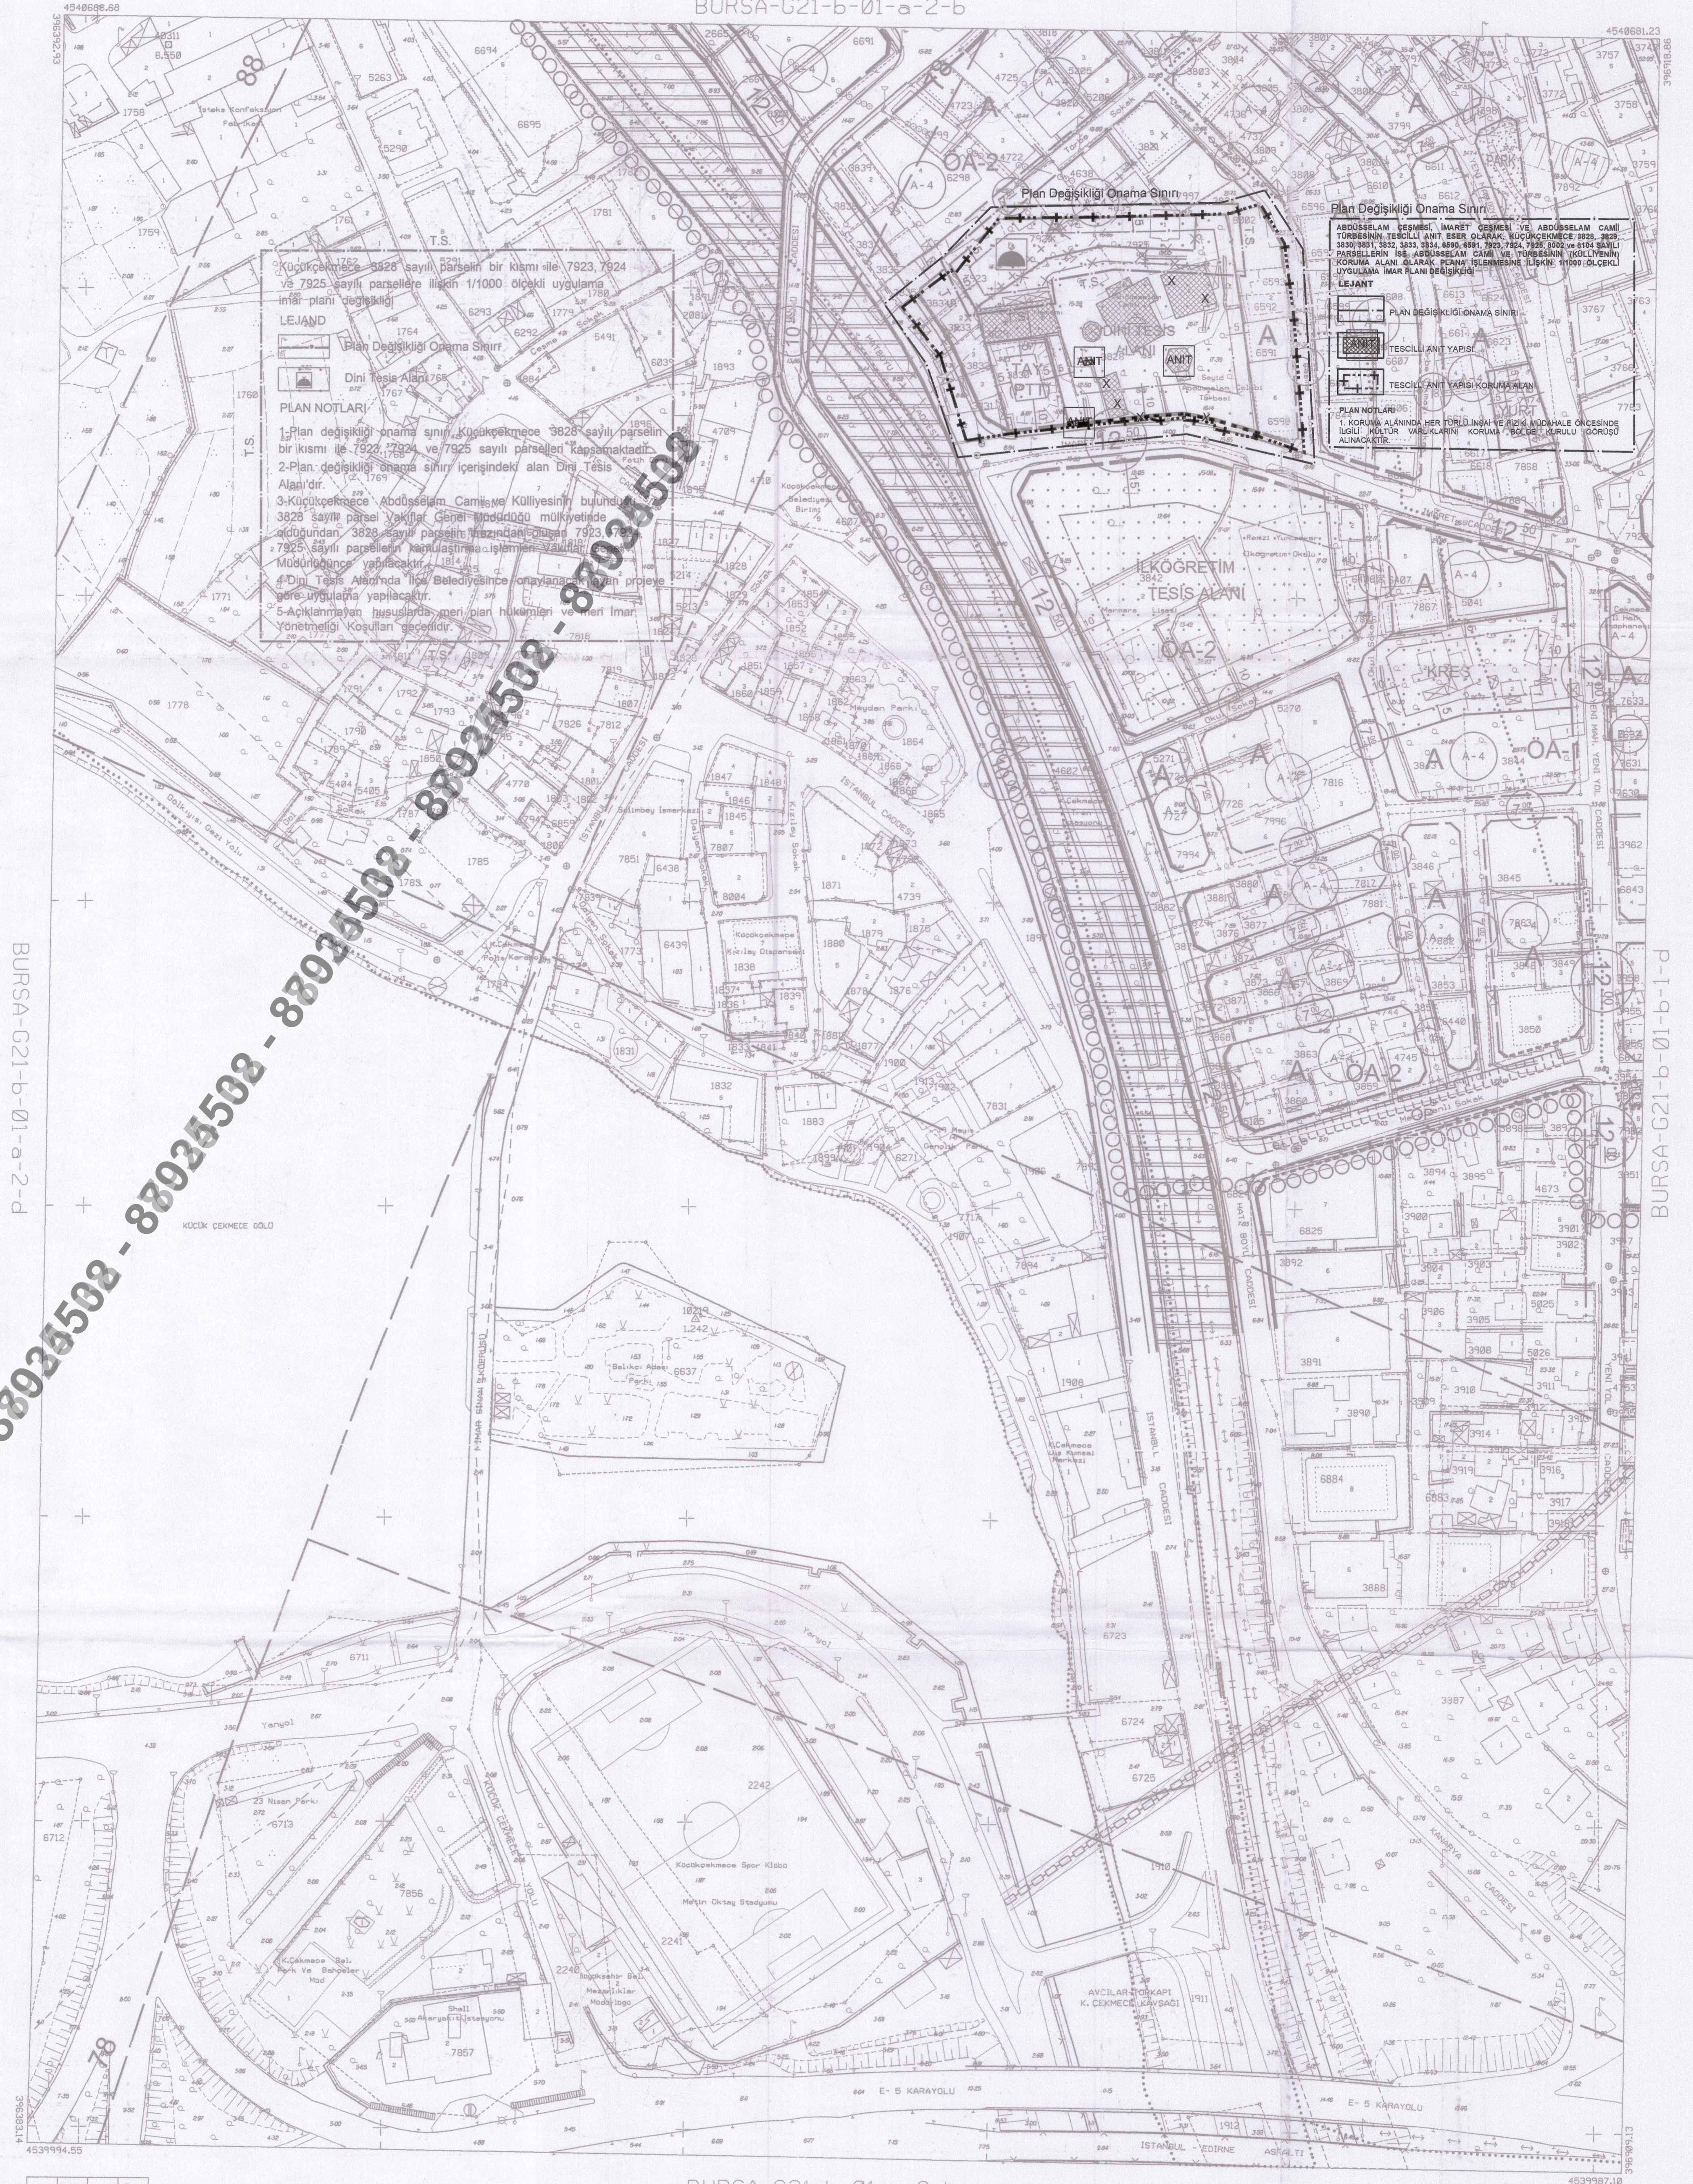

a	b	a	b
d	c	d	c
a	b	a	b
d	c	d	c

Fotogrametri yöntemiyle yenilenmiştir.
Eşyaksaklık eğrileri arası 1 metredir.
Yapılar sadece çizgileriyle gösterilmiştir.
Yakıncı firma: EMI HARİTA BİLGİ İŞLEM LTD. ŞTİ.

BURSA-G21-b-01-a-3-b

1:1000

ONAY
Fotogrametrik yöntem ile yenilenen İstanbul iline ait 24. blok 1/1000 ölçekli sosyal halihazır harita incelendi ve onandı.
İstanbul Büyükşehir Belediye Başkanlığı
Mustafa TASKAN
Harita Müdürü

Basım: METE
Genel Sekreter Yardımcısı

28.2.2004

