

KÜÇÜKÇEKMECE BELEDİYE BAŞKANLIĞI PLAN VE PROJE MÜDÜRLÜĞÜ		
PLAN İŞLEM NUMARASI (PIN): UIP-1300.37	2	
PLANIN İSMİ	31.01.2011 TASDİK TARİHLİ ATATÜRK HAVAAALANI MANİA PLANI DOĞRULTUSUNDA DOĞAL MANİA ALANI SINIRLARININ YENİDEN DÜZENLENMESİNE İLİŞKİN 1/1000 ÖLÇEKLİ UYGULAMA İMAR PLANI DEĞİŞİKLİĞİDİR.	
İLÇE: KÜÇÜKÇEKMECE	PAFTA NO: F21C-21C-3A	ÖLÇEK: 1/1000
ETÜT VE ÇİZİM	Seda GENÇ Şehir Plancısı Yet. Bel. No:406	Seda GENÇ Şehir Plancısı
ŞEF	Nermin TOPAL Şehir Plancısı Yet. Bel. No:435	
MÜDÜR	Fatih BILGIN Şehir Plancısı	
24.1.2016 tarih ve 744-222-33 sayılı yazının eki olan plandır.		

İBB PLANLAMA MÜDÜRLÜĞÜNÜN
13.01.2017 tarih 1300.37 sayılı yazısı
ekidir.

Ayça DİL
Şehir Plancısı
Yet. Bel. No:406

Mehmet KARACAN
İmar Komisyonu Başkanı
Küçükçekmece Şehir Plancısı
İmar Komisyonu Başkanı

İstanbul Büyükşehir Belediye Meclisinin
13.01.2017 tarihinde 222 sayılı kararı ile
ilgili etüt ve çizimlerin onaylanarak planın
HADI ÇELİK
Şehir Plancısı
Yet. Bel. No:406

BELEDİYE MECLİSİNİN 11.10.2024
TARİHİ VE 2024/85 SAYILI KARARI
İLE KABUL EDİLEN PLANDIR.

Tepeli ŞAHİN
Belediye Başkanı

24.02.2017 rünye Büyükşehir Belediye
Başkanlığı onaylanmıştır.
Büyükşehir Belediye
Başkanı

KÜÇÜKÇEKMECE BELEDİYE BAŞKANLIĞI PLAN VE PROJE MÜDÜRLÜĞÜ		
PLANIN ADI	SEFAKÖY 251, 675, 676, 677 ADALAR VE ÇEVRESİNDE İLE 3739 VE 3744 SAYILI PARSELLERİN BİR KISMININ İLİŞKİN 1/1000 ÖLÇEKLİ UYGULAMA İMAR PLANI DEĞİŞİKLİĞİ	
PAFTA NO: F21C21C3A	ÖLÇEK: 1/1000	
PLAN MÜELLİFLERİ		
ETÜT VE ÇİZİM	ŞEF	MÜDÜR
HASAN KAPICIOĞLU Şehir Plancısı	Nermin TOPAL Şehir Plancısı	Fatih BILGIN Şehir Plancısı
TARİHLİ VE SAYILI YAZIM EKI PLANDIR.		
PLAN İŞLEM NUMARASI (PIN): UIP-341064676		

Mahmut Seda OZKAN
Harita Mühendisi
Küçükçekmece Belediyesi
İmar Komisyonu Başkanı

BELEDİYE MECLİSİNİN 11.10.2024
TARİHİ VE 2024/85 SAYILI KARARI
İLE KABUL EDİLEN PLANDIR.

Kemal ÇELİK
Belediye Başkanı

İstanbul Büyükşehir Belediye Meclisinin
12.01.2017 tarihinde 222 sayılı kararı ile
ilgili etüt ve çizimlerin onaylanarak planın
HADI ÇELİK
Şehir Plancısı
Yet. Bel. No:406

Mahmut Seda OZKAN
İstanbul Büyükşehir Belediye Meclisi
İmar ve Bayındırlık Komisyonu Başkanı

İBB PLANLAMA MÜDÜRLÜĞÜNÜN
13.01.2017 tarih 1300.37 sayılı yazısı
ekidir.


Kübra İSTÜN
Şehir Plancısı

HANİFE ÇOLAK
Şehir Plancısı

İL: İSTANBUL

İSTANBUL-F21-c-21-c-3-a

İSTANBUL-F21-c-21-c-2-d

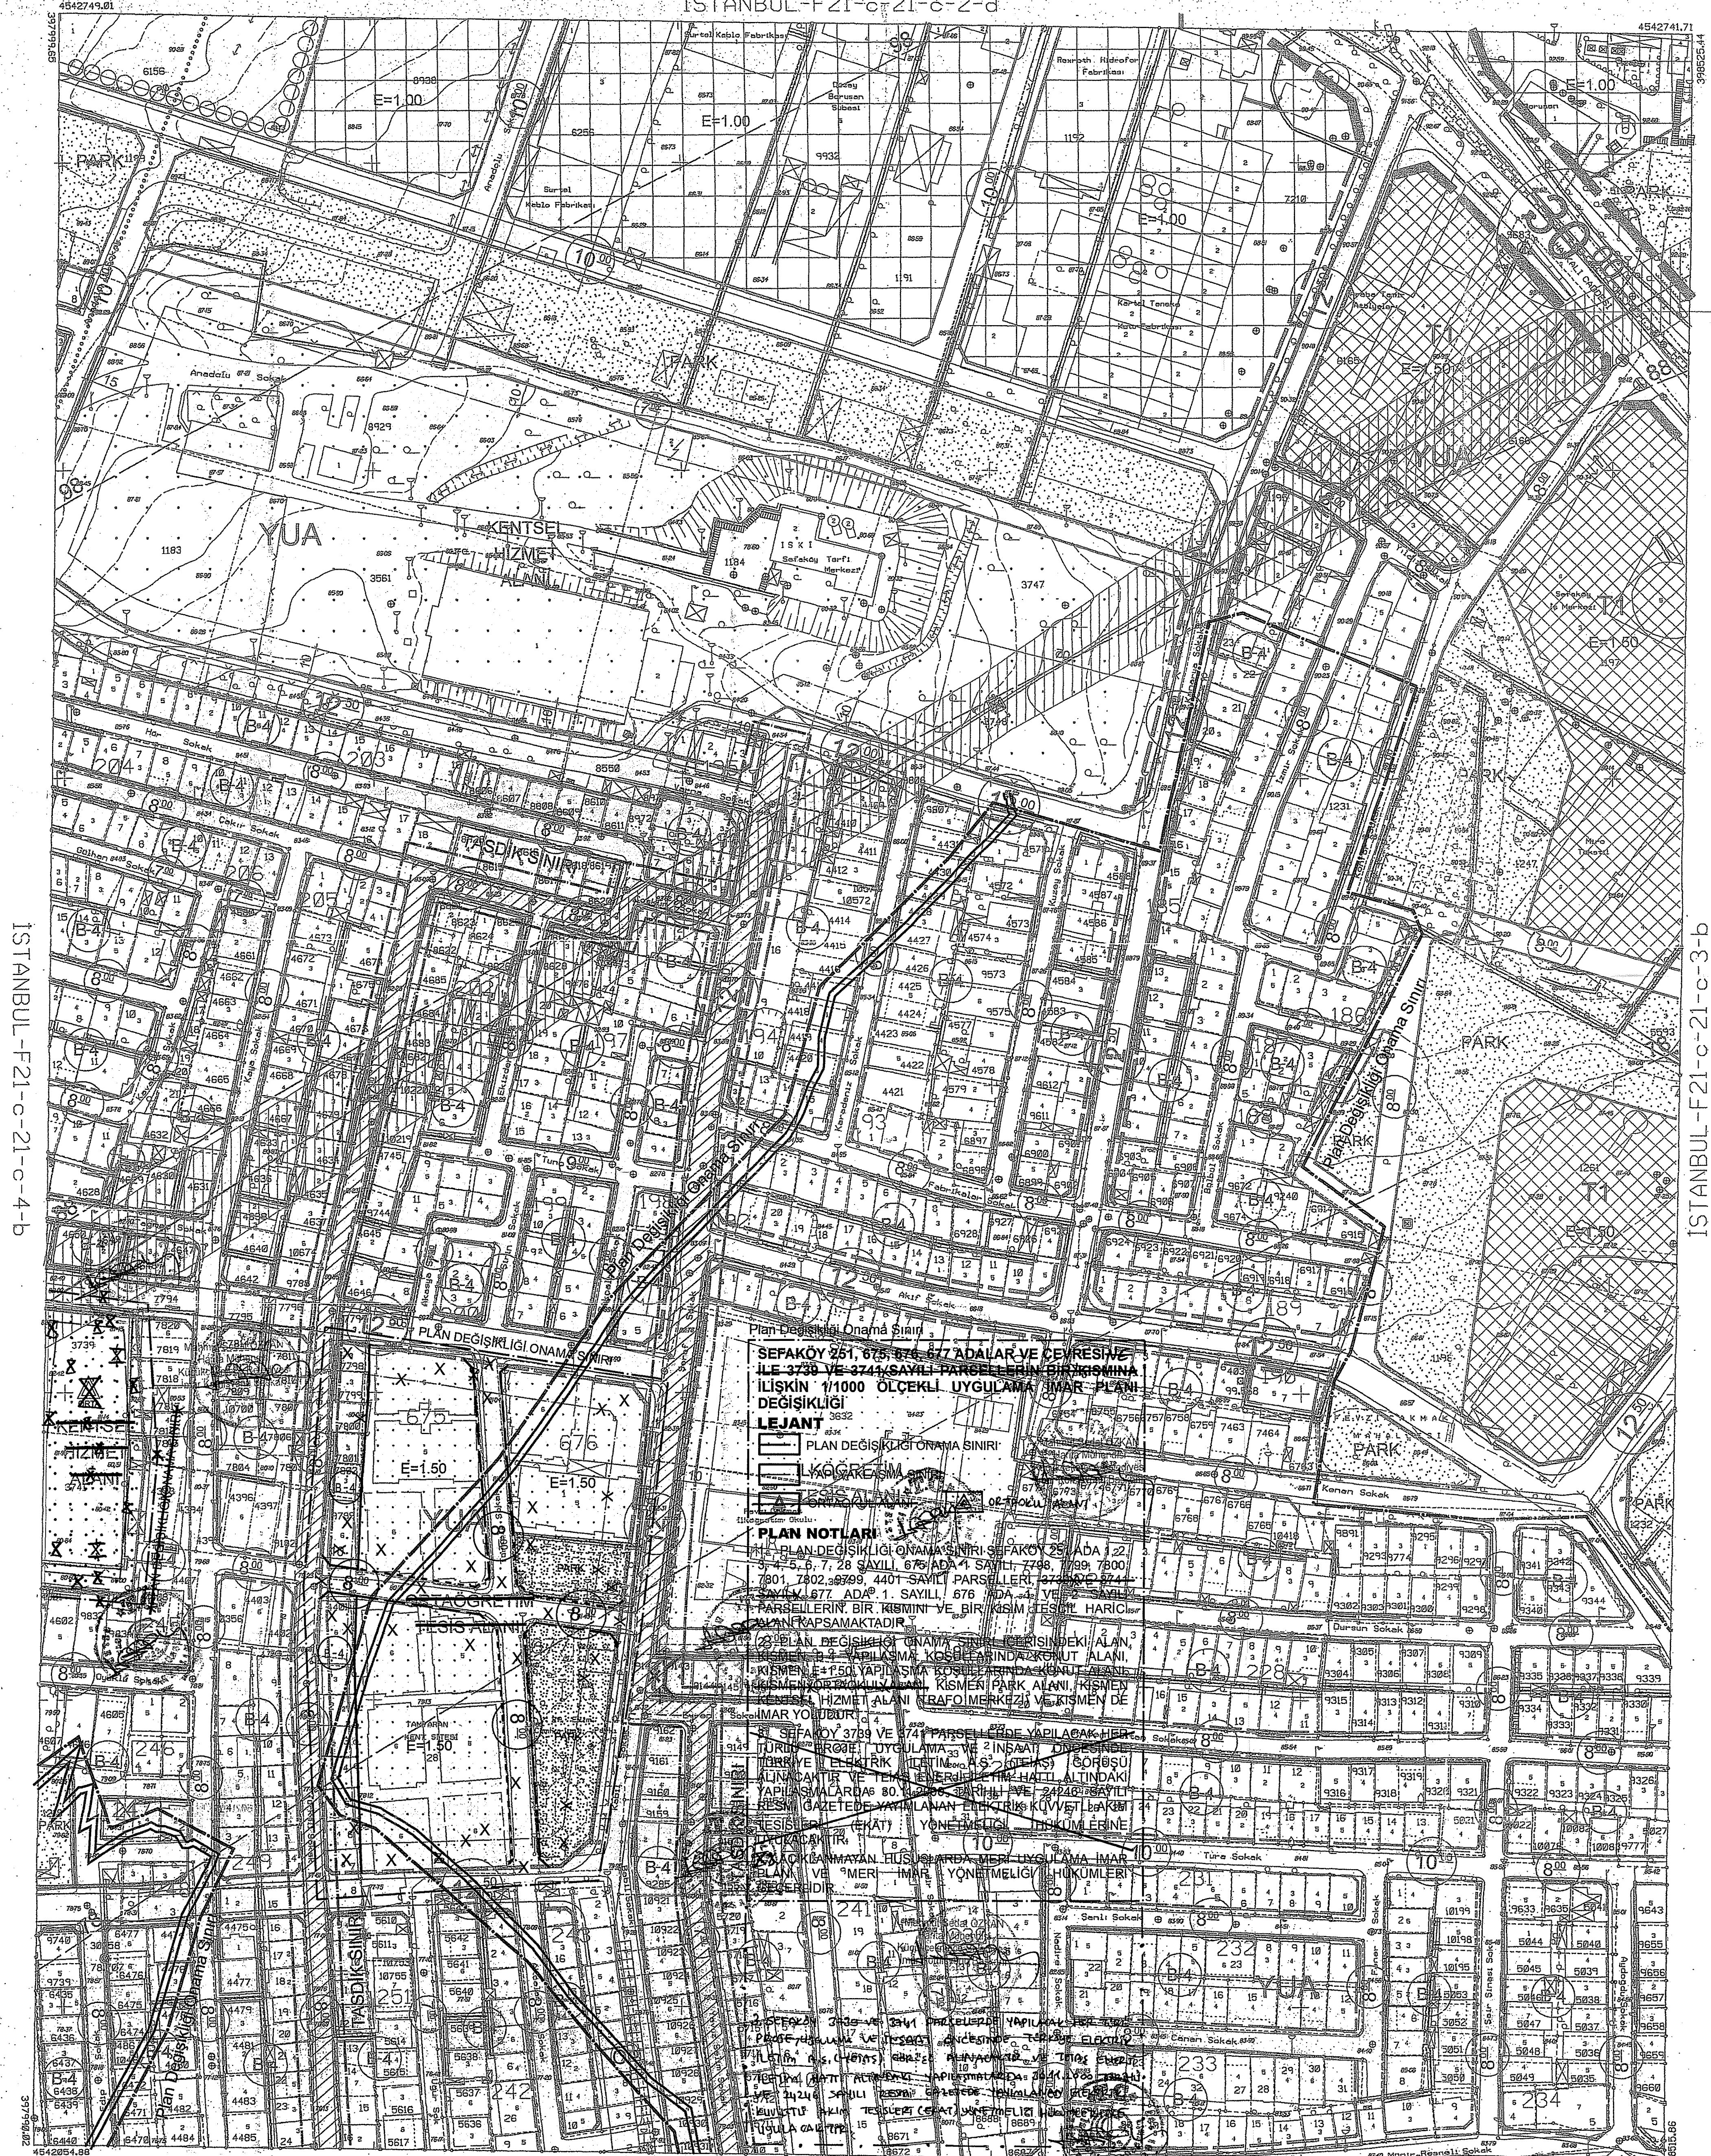

İSTANBUL-F21-c-21-c-4-b

İSTANBUL-F21-c-21-c-3-b

a	b	a	b
d	c	d	c
a	b	a	b
d	c	d	c

Fotogrametri yöntemiyle yenilenmiştir.
Eşyükselik eğrileri arası 1 metredir.
Yapılar sacak çizgileriyle gösterilmiştir.
Yoklencisi firması: EMI HARİTA BİLGİ İŞLEM LTD. STİ.

İSTANBUL-F21-c-21-c-3-d

1:1000

ONAY
Fotogrametrik yöntem ile yenilenen İstanbul iline ait 24.bölük 1/1000 ölçekli
soyut halihazır harite incelendi ve onandı.
İstanbul Büyükşehir Belediye Başkanlığı
Mustafa TASHAN 03.01.2004 Başarı METE
Harita Müdürü Genel Sekreter Yardımcısı